



Alsónémedi Polgármesteri Hivatal

2351 Alsónémedi, Fő út 66.

Tel: 29/337-101

alsonemedi@alsonemedi.hu, www.alsonemedi.hu

Szám: AN/694 – **235**/2025.

ELŐTERJESZTÉS

Készült: A Képviselő-testület 2025. november 26.-i ülésére

Tárgy: Alsónémedi, egyesített járda és kerékpárút gyalogátkelőhelyének kiemelt közvilágítása – fedezetkérés kivitelezésre
Pénzügyi fedezetet igényel!

Előterjesztő: Dr. Tüske Zoltán polgármester

Ellenjegyezte: Nagy Ibolya jegyző

Előterjesztést készítette: Farkas János Péter településmérnök

Melléklet: tervezői költségbecslés
kiviteli terv – rajz munkarész

Tárgyalás: nyilvános ülés

☒

zárt ülés

☐

Elfogadás: egyszerű többség

☒

minősített többség

☐

Véleménvezi:

Kulturális, Sport, Egészségügyi és Szociális Bizottság

☐

Pénzügyi, Jogi, Ügyrendi Bizottság

☒

Településfejlesztési, Környezetvédelmi és Mezőgazdasági Bizottság

☐

Tisztelt Képviselő-testület!

A 130/2025. (V.28.) önkormányzati határozat szerint elkészült az Alsónémedi, Szabadság tér–déli belterület határ között megépült járda és kerékpárút gyalogátkelőhelyének kiemelt közvilágítási terve. A kiemelt közvilágítás megvalósítása a kerékpárút forgalomba helyezésének feltétele.

A megvalósítás lehetséges módját a mellékelt rajzi munkarészek tartalmazzák, a megvalósítás költsége a tervezői becslés szerint 3.255.168,- Ft +27% ÁFA.

Kérem a Tisztelt Képviselő-testület tagjait, hogy a megvalósításhoz szükséges pénzügyi fedezetet, legfeljebb 4.000.000,- Ft +27% ÁFA összegben a 2025. és a 2026. évi költségvetés terhére biztosítani szíveskedjenek, egyúttal hatalmazzák fel a polgármestert a beszerzési szabályzat szerinti kis értékű beszerzési eljárás lefolytatására.

Határozati javaslat

...../2025. (XI. 26.) sz. önkormányzati határozat

Alsónémedi Nagyközség Önkormányzatának Képviselő-testülete megtárgyalta az Alsónémedi, egyesített járda és kerékpárút gyalogátkelőhelyének kiemelt közvilágítása – fedezetkérés kivitelezésre vonatkozó előterjesztést és – a Pénzügyi, Jogi, Ügyrendi Bizottság/2025. (XI.25.) sz. határozatát figyelembe véve – úgy dönt, hogy az Alsónémedi, egyesített járda és kerékpárút gyalogátkelőhelyének kiemelt közvilágítását megépítteti, legfeljebb 4.000.000,- Ft +27% ÁFA, br. 5.080.000,- forint pénzügyi fedezetet a 2025. és a 2026. évi költségvetés terhére biztosítja, egyúttal felhatalmazza a polgármestert a kis értékű beszerzési eljárás lefolytatására.

Határidő: folyamatos

Felelős: Dr. Tüske Zoltán polgármester

Alsónémedi, 2025. november 18.

Dr. Tüske Zoltán
polgármester



Az előterjesztés törvényes:

Pénzügyileg ellenjegyzem:

Nagy Ibolya
jegyző



Pótiné Safranyik Anikó
pénzügyi csoportvezető



AJÁNLATI FŐÖSSZESÍTŐ

Munka címe: Alsónémedi, Fő utca 87. előtti gyalogos átkelőhely szabványos megvilágítás kiépítése

AKTÍV + PASSZÍV ELEMEEK

Áramszolgáltatói azonosító: Nem átadható TNÁ-ban!

Ajánlatkérő: Alsónémedi Nagyközség Önkormányzata

Tervszám: EP-25-038

Munkadíj: 2 444 942 Ft

Anyagköltség: 810 226 Ft

Összesen: 3 255 168 Ft

Az ajánlati árak nem tartalmazzák az ÁFA-t!

Projekt megnevezése: Alsónémedi, Fő utca 87. előtti gyalogos átkelőhely szabványos megvilágítás kiépítése

Ajánlati szám: EP-25-038

Beruházó megnevezése: Alsónémedi Nagyközség Önkormányzata


Tétel azonosító	Tétel megnevezése	Tervezett mennyiség	ME	EGYSÉGÁR	Tétel összesen
BFC_10080	Járda alapbetonjának bontása (normál)	2	m2	4 501 Ft	9 002 Ft
BFC_10220	Viacolor, vagy kockakő bontása	2	m2	6 210 Ft	12 420 Ft
BFC_10302	Járda Viacolor, kockakő ép. (mezl. kő)	1	m2	19 282 Ft	19 282 Ft
BFC_10312	Járda Viacolor, kockakő ép. (új kő)	1	m2	23 326 Ft	23 326 Ft
BFC_10320	Járda alapbetonjának készítése (normál)	2	m2	15 518 Ft	31 036 Ft
EGY_11082	Forgalomirányítás jelzőőrrel	1	db	176 324 Ft	176 324 Ft
EGY_11060	Acélszalagos rögzítés bontása	2	db	754 Ft	1 508 Ft
EGY_11070	Acélszalagos rögzítés készítése	2	db	3 288 Ft	6 576 Ft
BFC_11040	Földkitermelés (I. - IV. osztály)	0,612	m3	16 449 Ft	10 034 Ft
BFC_11120	Föld és egyéb törmelék elszállítása	0,556	m3	29 980 Ft	16 789 Ft
BFC_11190	Föld visszatöltés tömörítéssel	0,056	m3	8 677 Ft	521 Ft
EGY_10040	Darus gépkocsi gépóra díja	8	óra	30 233 Ft	241 868 Ft
EGY_10050	Kosaras gépkocsi gépóra díja	8	óra	21 183 Ft	169 466 Ft
ARK_10040	Áramút bont. (csavarkötéses) (fenn) FAM	8	db	20 936 Ft	167 489 Ft
ARK_10150	Áramút kész. (csavarkötéses) (fenn) FAM	8	db	23 923 Ft	191 382 Ft
ARK_10220	Csavaros kábelsaru fel. v.-re (fenn) FAM	8	db	19 440 Ft	155 518 Ft
KOZ_10010	KÖZV lámpakar (rövid) leszerelése	1	db	5 677 Ft	5 677 Ft
KOZ_10070	KÖZV lámpakar (hosszú) felszerelése	2	db	11 321 Ft	22 641 Ft
KOZ_11310	KÖZV lámpatest (magas) leszerelése	1	db	6 373 Ft	6 373 Ft
KOZ_11330	KÖZV lámpatest (magas) felszerelése	2	db	8 158 Ft	16 316 Ft
EGY_11070	Acélszalagos rögzítés készítése	2	db	4 866 Ft	9 732 Ft
EGY_11077	Hensel szakasz szekrény felszerelése védőcsővezéssel rögzítéssel kompletten	1	db	62 010 Ft	62 010 Ft
EGY_11080	KRESZ táblák kihelyezése	4	db	19 705 Ft	78 819 Ft
EGY_11340	Közútkezelői forgalomterelési díj	1	db	200 000 Ft	200 000 Ft
EVJ_10070	Rúdföldelő telepítése (3 m-es)	1	db	25 382 Ft	25 382 Ft
EVJ_10140	Földelési ellenállás mérés	1	db	32 937 Ft	32 937 Ft
EVJ_10170	Hurokellenállás mérés	1	db	33 318 Ft	33 318 Ft
GEO_31010	Kitűzés 10 pontig	1	db	90 696 Ft	90 696 Ft
GEO_31510	Bemérés szabvez. 300-ig	1	db	88 221 Ft	88 221 Ft
SZT_10140	Beton oszlop állítása (4 kN, és alatt)	1	db	58 843 Ft	58 843 Ft
SZT_14430	KIF szigetelt vez. köteg terítés 50 mm2-ig	19	m	444 Ft	8 436 Ft
EPT_11040	Betonoszlop kiszállítása a helyszínre	1	db	150 000 Ft	150 000 Ft
EPT_11060	E.on szakfelügyelet	1	db	173 000 Ft	173 000 Ft
EPT_11080	Megvalósulási dokumentáció készítése	1	db	150 000 Ft	150 000 Ft
Munkadíj összesen:					2 444 942 Ft

Projekt megnevezése: Alsónémedi, Fő utca 87. előtti gyalogos átkelőhely szabványos megvilágítás kiépítése

Ajánlati szám: EP-25-038

Beruházó megnevezése: Alsónémedi Nagyközség Önkormányzata


Sorszám	Tétel azonosító	Tétel megnevezése	Tervezett mennyiség	ME	EGYSÉGÁR	Tétel összesen
2.		Áttört gerincű betonoszlopok				
2.1	A-10001168	Betonoszlop B 10/4	1	db	234 956 Ft	234 956 Ft
6.		Vasszerkezetek, szerelvények				
6.1	A-10001444	Rúd földelő 3 m-es Ø20	1	db	28 025 Ft	28 025 Ft
6.108	A-10001436	METZ H023 átfeszítő horog	2	db	8 143 Ft	16 286 Ft
6.109	A-10001437	METZ MZ19 záró	10	db	4 228 Ft	42 280 Ft
6.112	A-10018270	Nullázó saru	2	db	780 Ft	1 560 Ft
6.136	A-10023396	METZ szalag M19R típusú	1	klt	43 226 Ft	43 226 Ft
12.		Vezetékek				
12.4	A-10011354	Vezeték NFA2X 2x25 mm2	19	m	748 Ft	14 212 Ft
13.		Vezeték szerelvények				
13.4	A-10026018	Áramkötés szigetelt 25-95 Al / szigetelt 10-35 Al-Cu	2	db	550 Ft	1 100 Ft
13.10	A-10026025	Kétléágazós csatlakozó, 50-95 Al / 2x(10-35Al, 10-25 Cu)	4	db	4 166 Ft	16 662 Ft
17.		Elosztóhálózati kábelek				
17.11	A-10010501	Kábel 1 kv NYY-J 3x2,5 RE 0,6/1 kv (Cu)	8	m	653 Ft	5 222 Ft
64.		Horganyzott acél lámpakarok				
64.16	A-10001420	Lámpakar acél C11 7-70209	1	db	36 552 Ft	36 552 Ft
64.18	A-10001423	Lámpakar acél C31 7-70209	1	db	45 144 Ft	45 144 Ft
66.		Lámpatestek				
66.1	A-10011847	HOFEKA TWEET STELIUM Zebra X1 57W EPD+LRS 4000K	1	db	127 500 Ft	127 500 Ft
66.2	A-10011848	HOFEKA TWEET STELIUM Zebra X1 62W EPD+LRS 4000K	1	db	127 500 Ft	127 500 Ft
24.		Egyéb anyagok				
24.1		Hensel szakasz szekrény	1	db	70 000 Ft	70 000 Ft
Anyagköltség összesen:						810 226 Ft

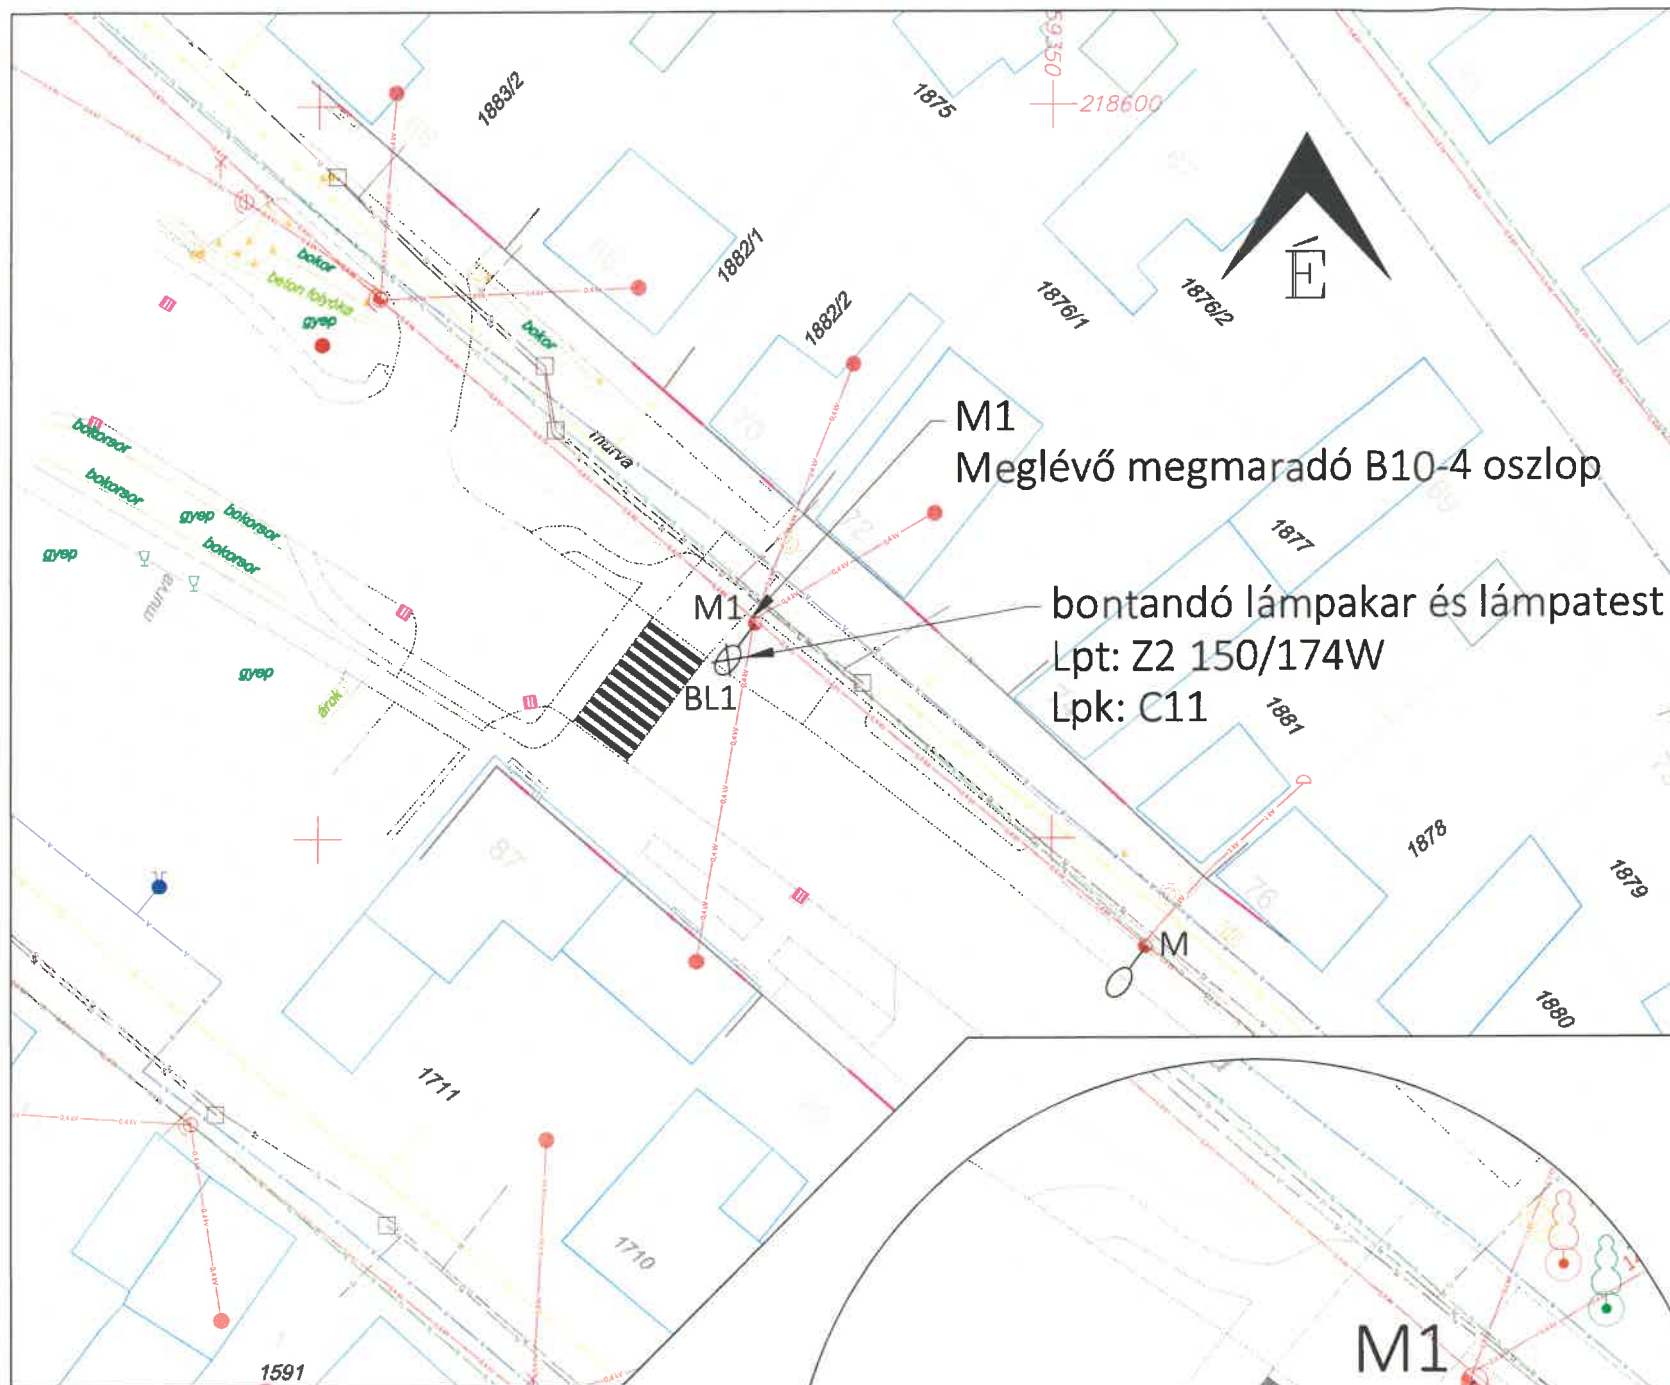

M 1:500

Felépítmények:

M1: meglévő B10-4
BL1: Bontandó C11 lámpakar
Z2 150W lámpatest

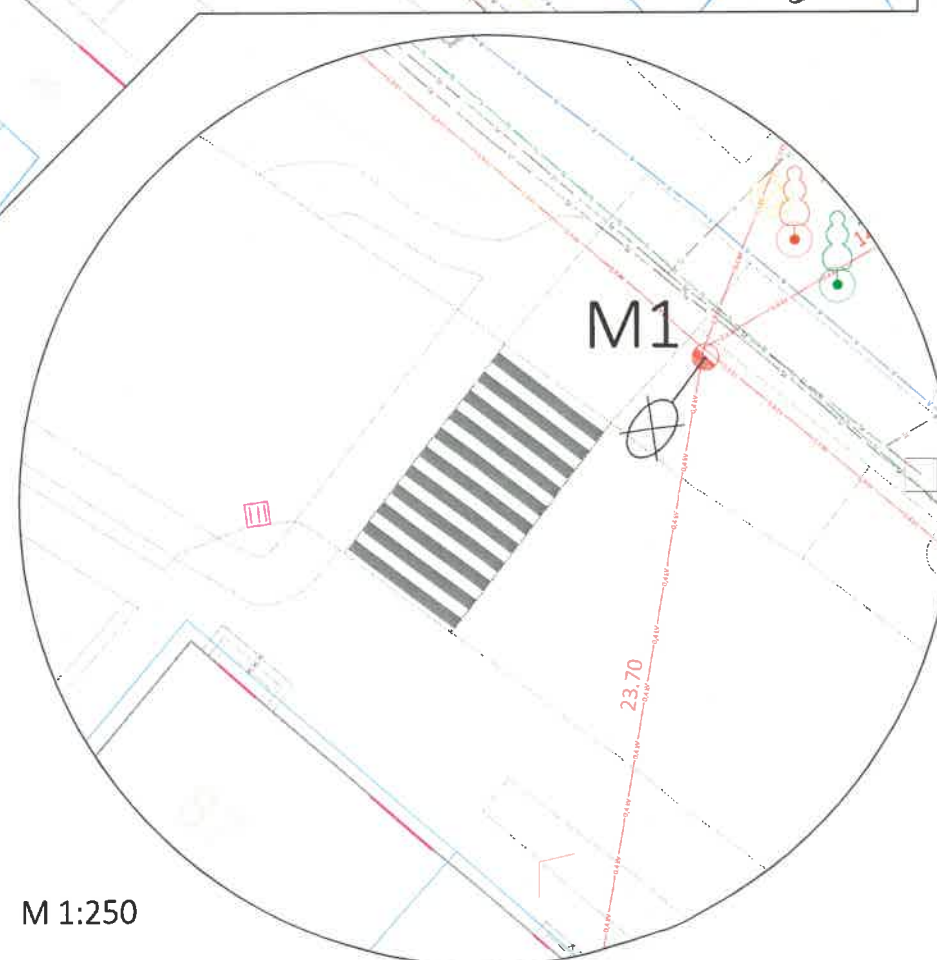

M 1:250

Jelmagyarázat

	v	vízvezeték (DAKÖV Dabas és Környéke Vízügyi Kft. Vízművek Zrt.)
	Sz	szennyvízvezeték gravitációs (DAKÖV Dabas és Környéke Vízügyi Kft.)
		gázellátási vezeték (OPUS TIGÁZ)
	0,4 kV	KIF közvetlen szabadvezeték (ELMŰ Hálózati Kft.)
	TL	Hírközlési légvezeték (FIBER SYSTEM)
		Meglévő, megmaradó áttörtgerincű betonoszlop (ELMŰ)
		Tervezett áttörtgerincű betonoszlop
	EL04	Tervezett közvilágítási légvezeték (ELMŰ Hálózati Kft.)
		Meglévő, megmaradó betonoszlopon tervezett lámpakar és LED világítótest
		Tervezett betonoszlopon tervezett lámpakar és LED világítótest
		Bontandó lámpakar és lámpatest meglévő oszlopon
		Tervezett földelés

A KIVITELEZÉST ÓVATOS KÉZI FELTÁRÁSSAL KELL VÉGEZNI!
GÉPI FÖLDMUNKAVÉGZÉS A KÖZMŰVEK BIZONYTALAN
ELHELYEZKEDÉSE MIATT NEM VÉGEZHETO!

MEGJEGYZÉS:

A terv a meglévő közművek adatait a szolgáltatók nyilvántartása alapján tartalmazza.
A szolgáltatók nyilvántartásában szereplő adatok tájékoztató jellegűek.
A kivitelezés megkezdése előtt a tényleges, pontos közműhelyzetről helyszíni
feltárással kell meggyőződni. Az érintett szolgáltatók szakfelügyeletét minden esetben
meg kell kérni és a tervre vonatkozó nyilatkozatukat figyelembe kell venni.

Tervező:



Energy - Plan Tervező és Szolgáltató Kft.

2039. Pusztazámor, Dobó István utca 1/b.
Tel: 06-20-491-76-15
e-mail: energyplankft1@gmail.com

Beruházó:

ALSÓNÉMEDI VÁROS ÖNKORMÁNYZATA
2351 Alsónémedi, Fő út 66.

Dátum:

2025. július

Megbízó:

ALSÓNÉMEDI VÁROS ÖNKORMÁNYZATA
2351 Alsónémedi, Fő út 66.

Tervszám:

EP 25-038

Terv címe:

Alsónémedi, Fő utca 87. előtti gyalogos átkelőhely szabványos megvilágítás kiépítése

Rajzméret:


A3

Tervező:
Magyar Erik
20-00874

Tervező munkatárs:
Szilágyi Szabolcs

Méretarány:
1:500

Rajzszám:
EP-B-1

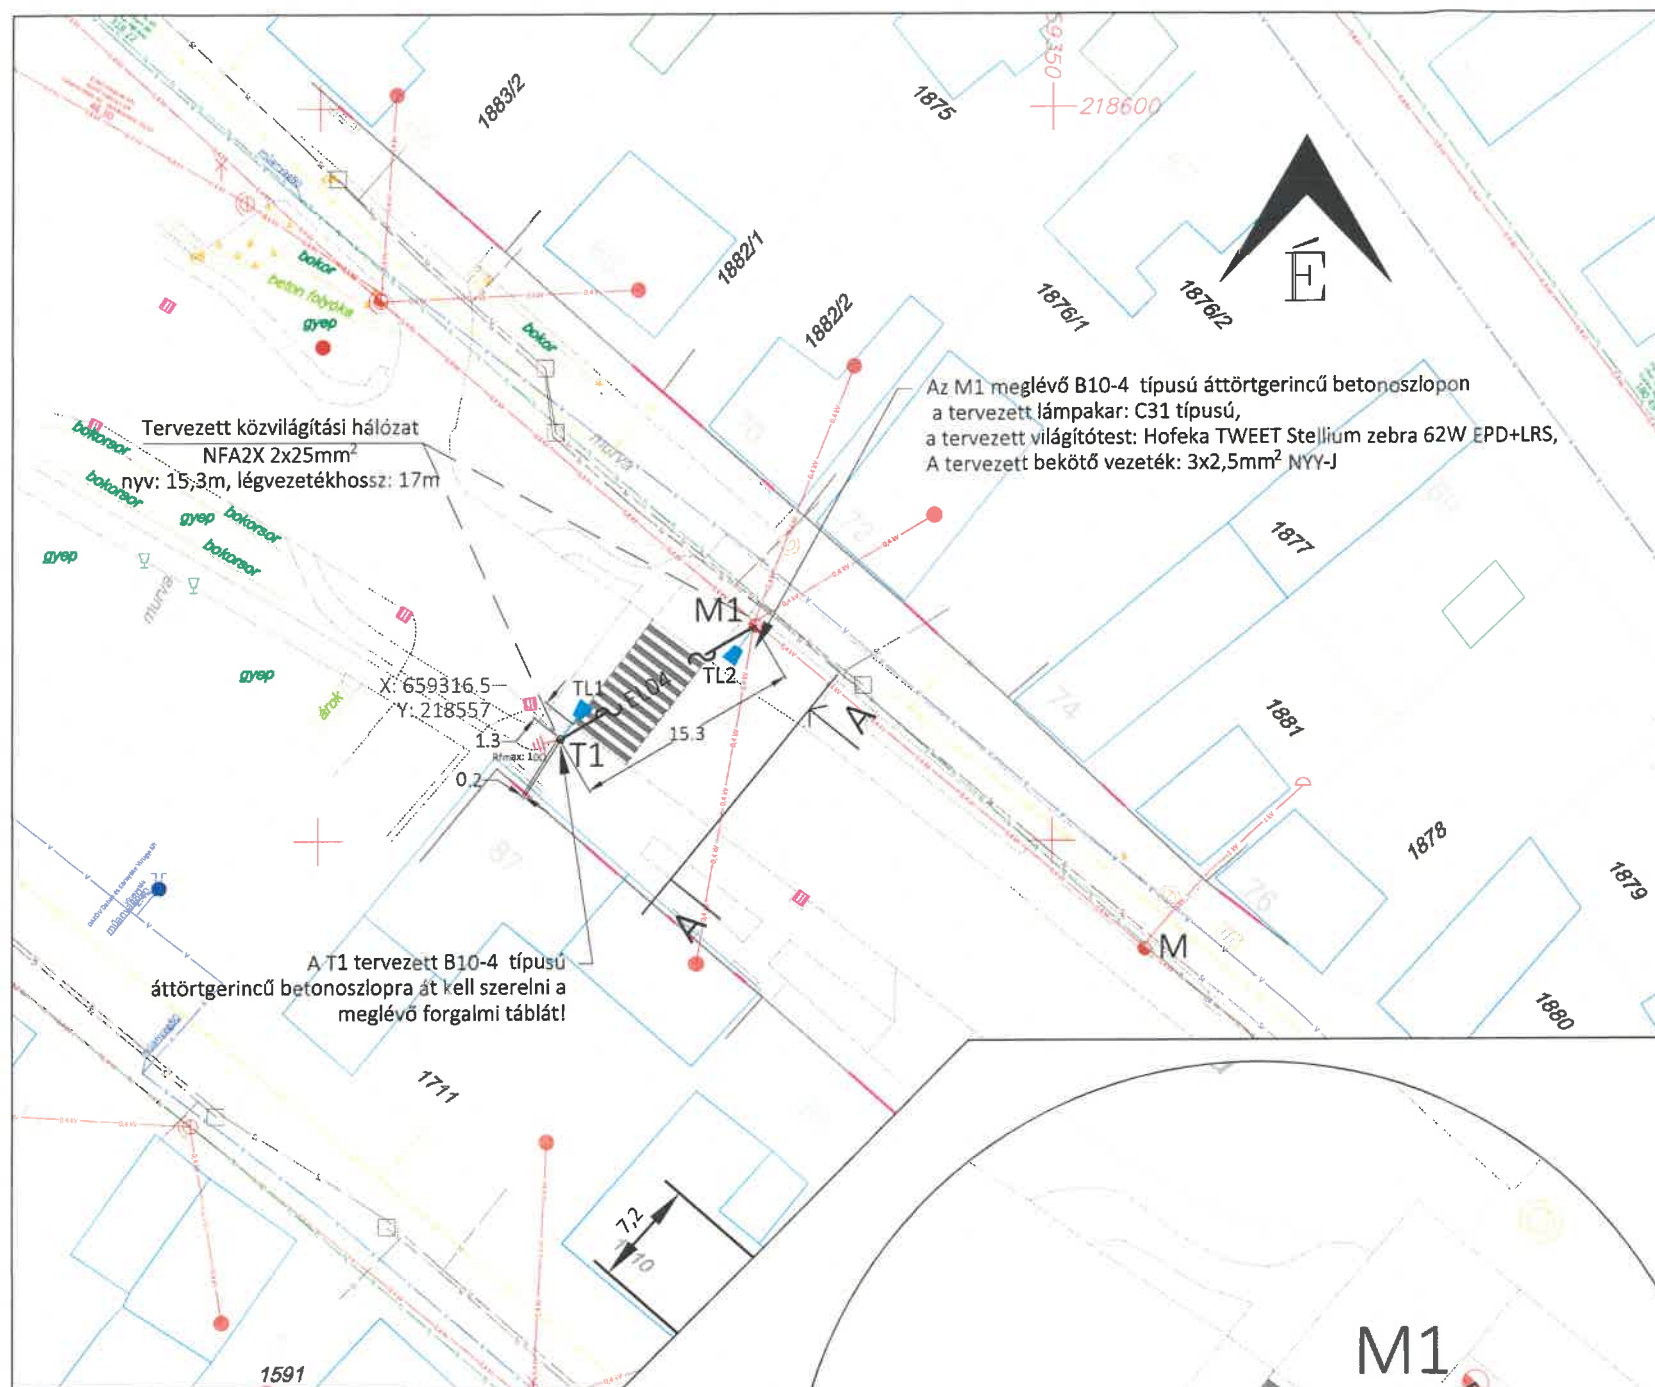


M 1:500

Felépítmények:

M1: meglévő B10-4
T1: tervezett B10-4
TL1: Tervezett C11 lámpák
Hofeka Stellium Zebra X1 57W EPD+LRS
TL2: tervezett C31 lámpák
Hofeka Stellium Zebra X1 62W EPD+LRS

M 1:250

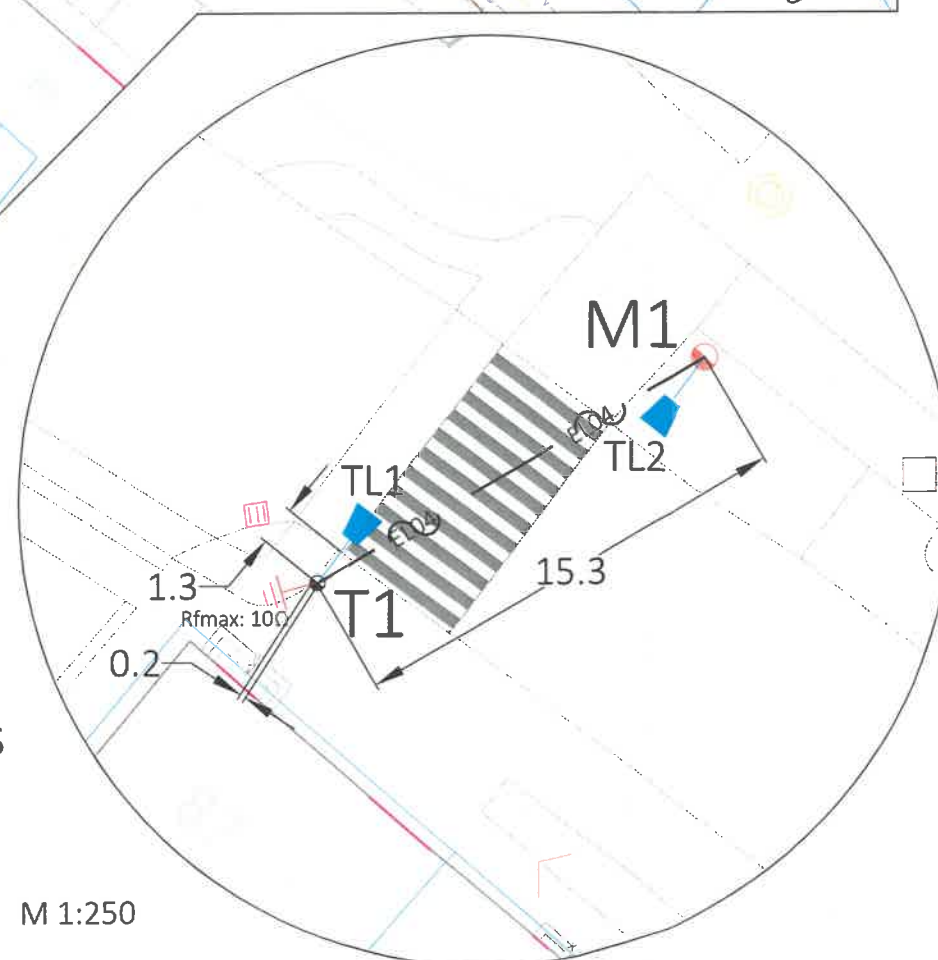

Jelmagyarázat

- vízvezeték (DAKÖV Dabas és Környéke Vízügyi Kft. Vízművek Zrt.)
- szennyvízvezeték gravitációs (DAKÖV Dabas és Környéke Vízügyi Kft.)
- gázellátási vezeték (OPUS TIGÁZ)
- KIF közvetlen szabadvezeték (ELMŰ Hálózati Kft.)
- Hírközlési légvezeték (FIBER SYSTEM)
- Meglévő, megmaradó áttörtgerincű betonoszlop (ELMŰ)
- Tervezett áttörtgerincű betonoszlop
- Tervezett közvilágítási légvezeték (ELMŰ Hálózati Kft.)
- Meglévő, megmaradó betonoszlopon tervezett lámpák és LED világítótest
- Tervezett betonoszlopon tervezett lámpák és LED világítótest
- Bontandó lámpák és lámpatest meglévő oszlopon
- Tervezett földelés

A KIVITELEZÉST ÓVATOS KÉZI FELTÁRÁSSAL KELL VÉGEZNI!
GÉPI FÖLDMUNKAVÉGZÉS A KÖZMŰVEK BIZONYTALAN
ELHELYEZKEDÉSE MIATT NEM VÉGEZHETO!

MEGJEGYZÉS:

A terv a meglévő közművek adatait a szolgáltatók nyilvántartása alapján tartalmazza.
A szolgáltatók nyilvántartásában szereplő adatok tájékoztató jellegűek.
A kivitelezés megkezdése előtt a tényleges, pontos közműhelyzetről helyszíni feltárással kell meggyőződni. Az érintett szolgáltatók szakfelügyeletét minden esetben meg kell kérni és a tervre vonatkozó nyilatkozatukat figyelembe kell venni.

Tervező:



Energy - Plan Tervező és Szolgáltató Kft.

2039. Pusztázámor, Dobó István utca 1/b.
Tel: 06-20-491-76-15
e-mail: energyplankft1@gmail.com

Beruházó:

ALSÓNÉMEDI VÁROS ÖNKORMÁNYZATA
2351 Alsónémedi, Fő út 66.

Dátum:

2025. július

Megbízó:

ALSÓNÉMEDI VÁROS ÖNKORMÁNYZATA
2351 Alsónémedi, Fő út 66.

Tervszám:

EP 25-038

Terv címe:

Alsónémedi, Fő utca 87. előtti gyalogos átkelőhely szabványos megvilágítás kiépítése

Rajzméret:

A3


Tervező:
Magyar Erik
20-00874

Tervező munkatárs:
Szilágyi Szabolcs


Méretarány:
1:500

Rajzsám:
EP-T-3

A-A Metszet

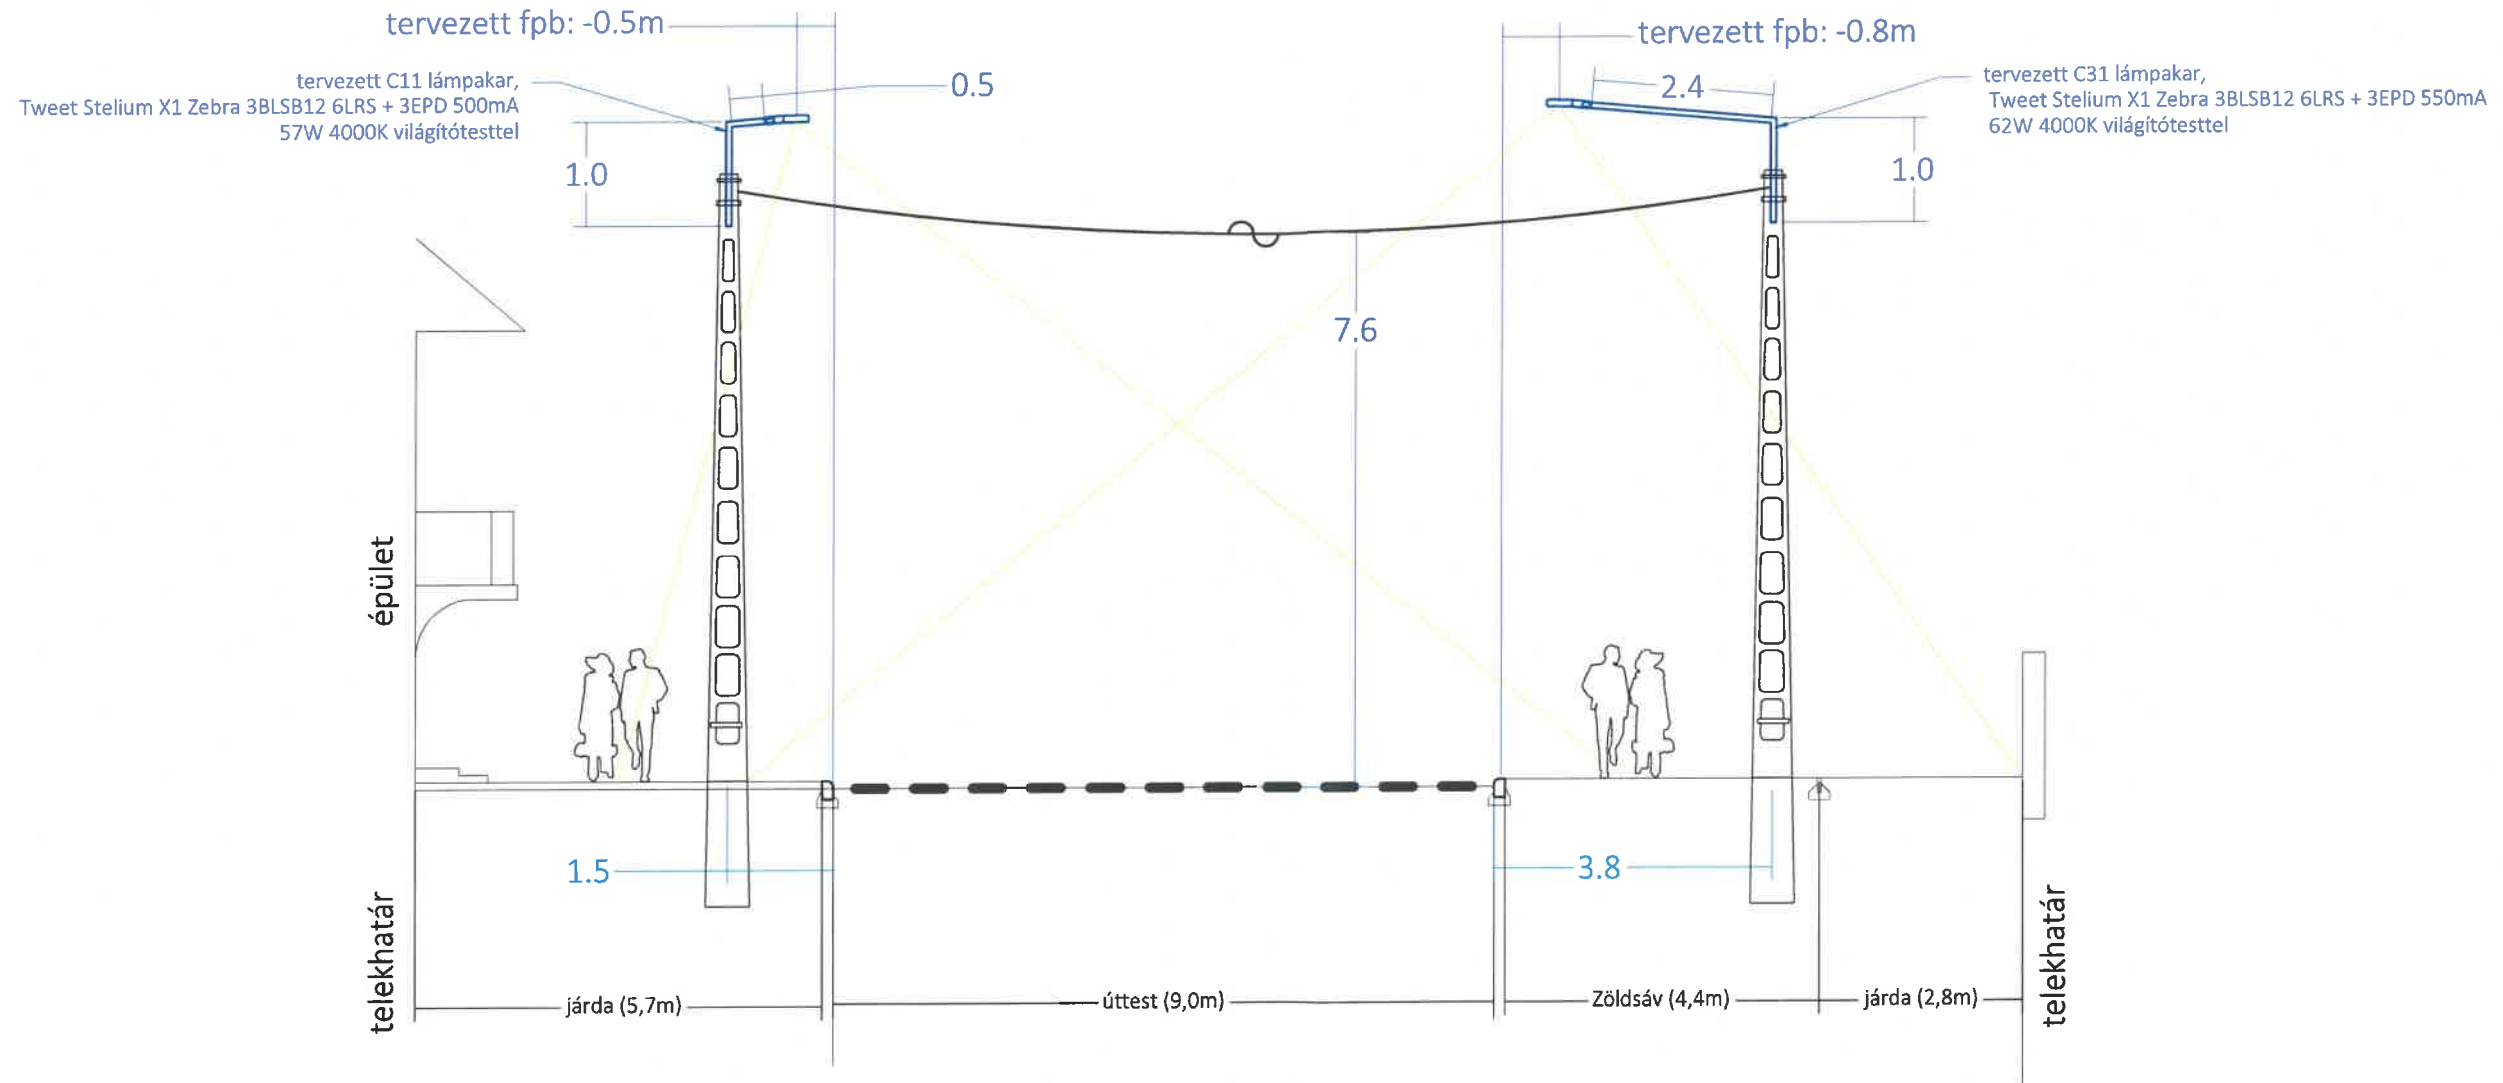

Tervező:  Energy - Plan Tervező és Szolgáltató Kft. 2039. Pusztazámor, Dobó István utca 1/b. Tel: 06-20-491-76-15 e-mail: energyplankft1@gmail.com	
Beruházó: ALSÓNÉMEDI VÁROS ÖNKORMÁNYZATA 2351 Alsónémedi, Fő út 66.	Dátum: 2025. július
Megbízó: ALSÓNÉMEDI VÁROS ÖNKORMÁNYZATA 2351 Alsónémedi, Fő út 66.	Tervszám: EP 25-038
Terv címe: Alsónémedi, Fő utca 87. előtti gyalogos átkelőhely szabványos megvilágítás kiépítése METSZET RAJZ	Rajzméret: A3
Tervező: Magyar Erik 	Tervező munkatárs: Szilágyi Szabolcs 
Méretarány: 1:100	Rajzszám: EP-T-3

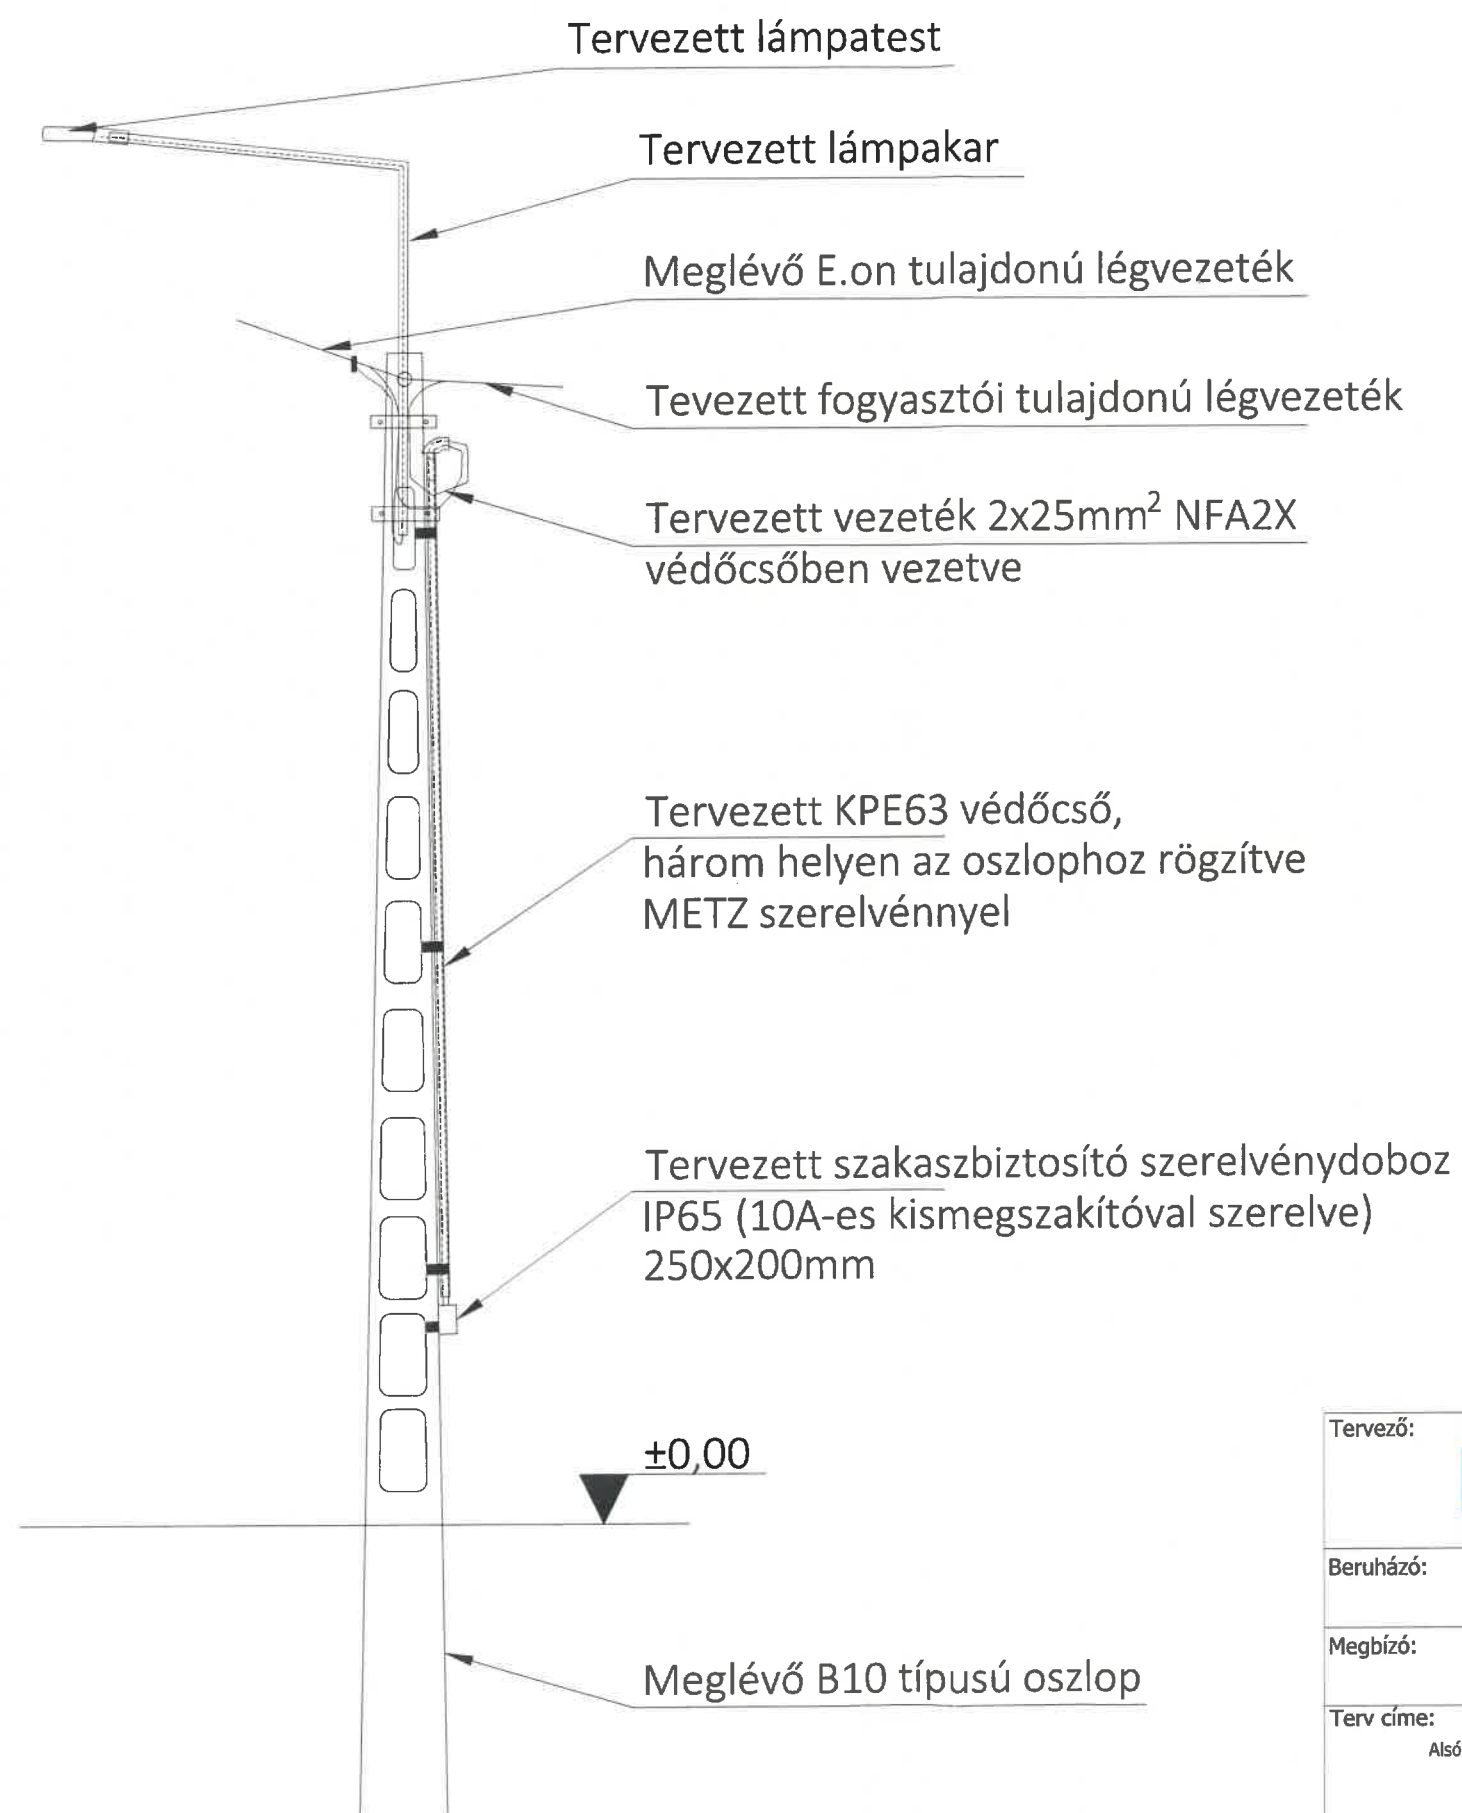

Tervező:	 Energy - Plan Tervező és Szolgáltató Kft. 2039. Pustazámor, Dobó István utca 1/b. Tel: 06-20-491-76-15 e-mail: energyplankft1@gmail.com	
Beruházó:	ALSÓNÉMEDI VÁROS ÖNKORMÁNYZATA 2351 Alsónémedi, Fő út 66.	Dátum: 2025. július
Megbízó:	ALSÓNÉMEDI VÁROS ÖNKORMÁNYZATA 2351 Alsónémedi, Fő út 66.	Tervszám: EP 25-038
Terv címe:	Alsónémedi, Fő utca 87. előtti gyalogos átkelőhely szabványos megvilágítás kiépítése M1 JELŰ OSZLOP METSZET RAJZ	Rajzméret: A3
Tervező: Magyar Erik 20-00874	Tervező munkatárs: Szilágyi Szabolcs <i>Szilágyi Szabolcs</i>	Méretarány: 1:50
		Rajzszám: EP-M-2