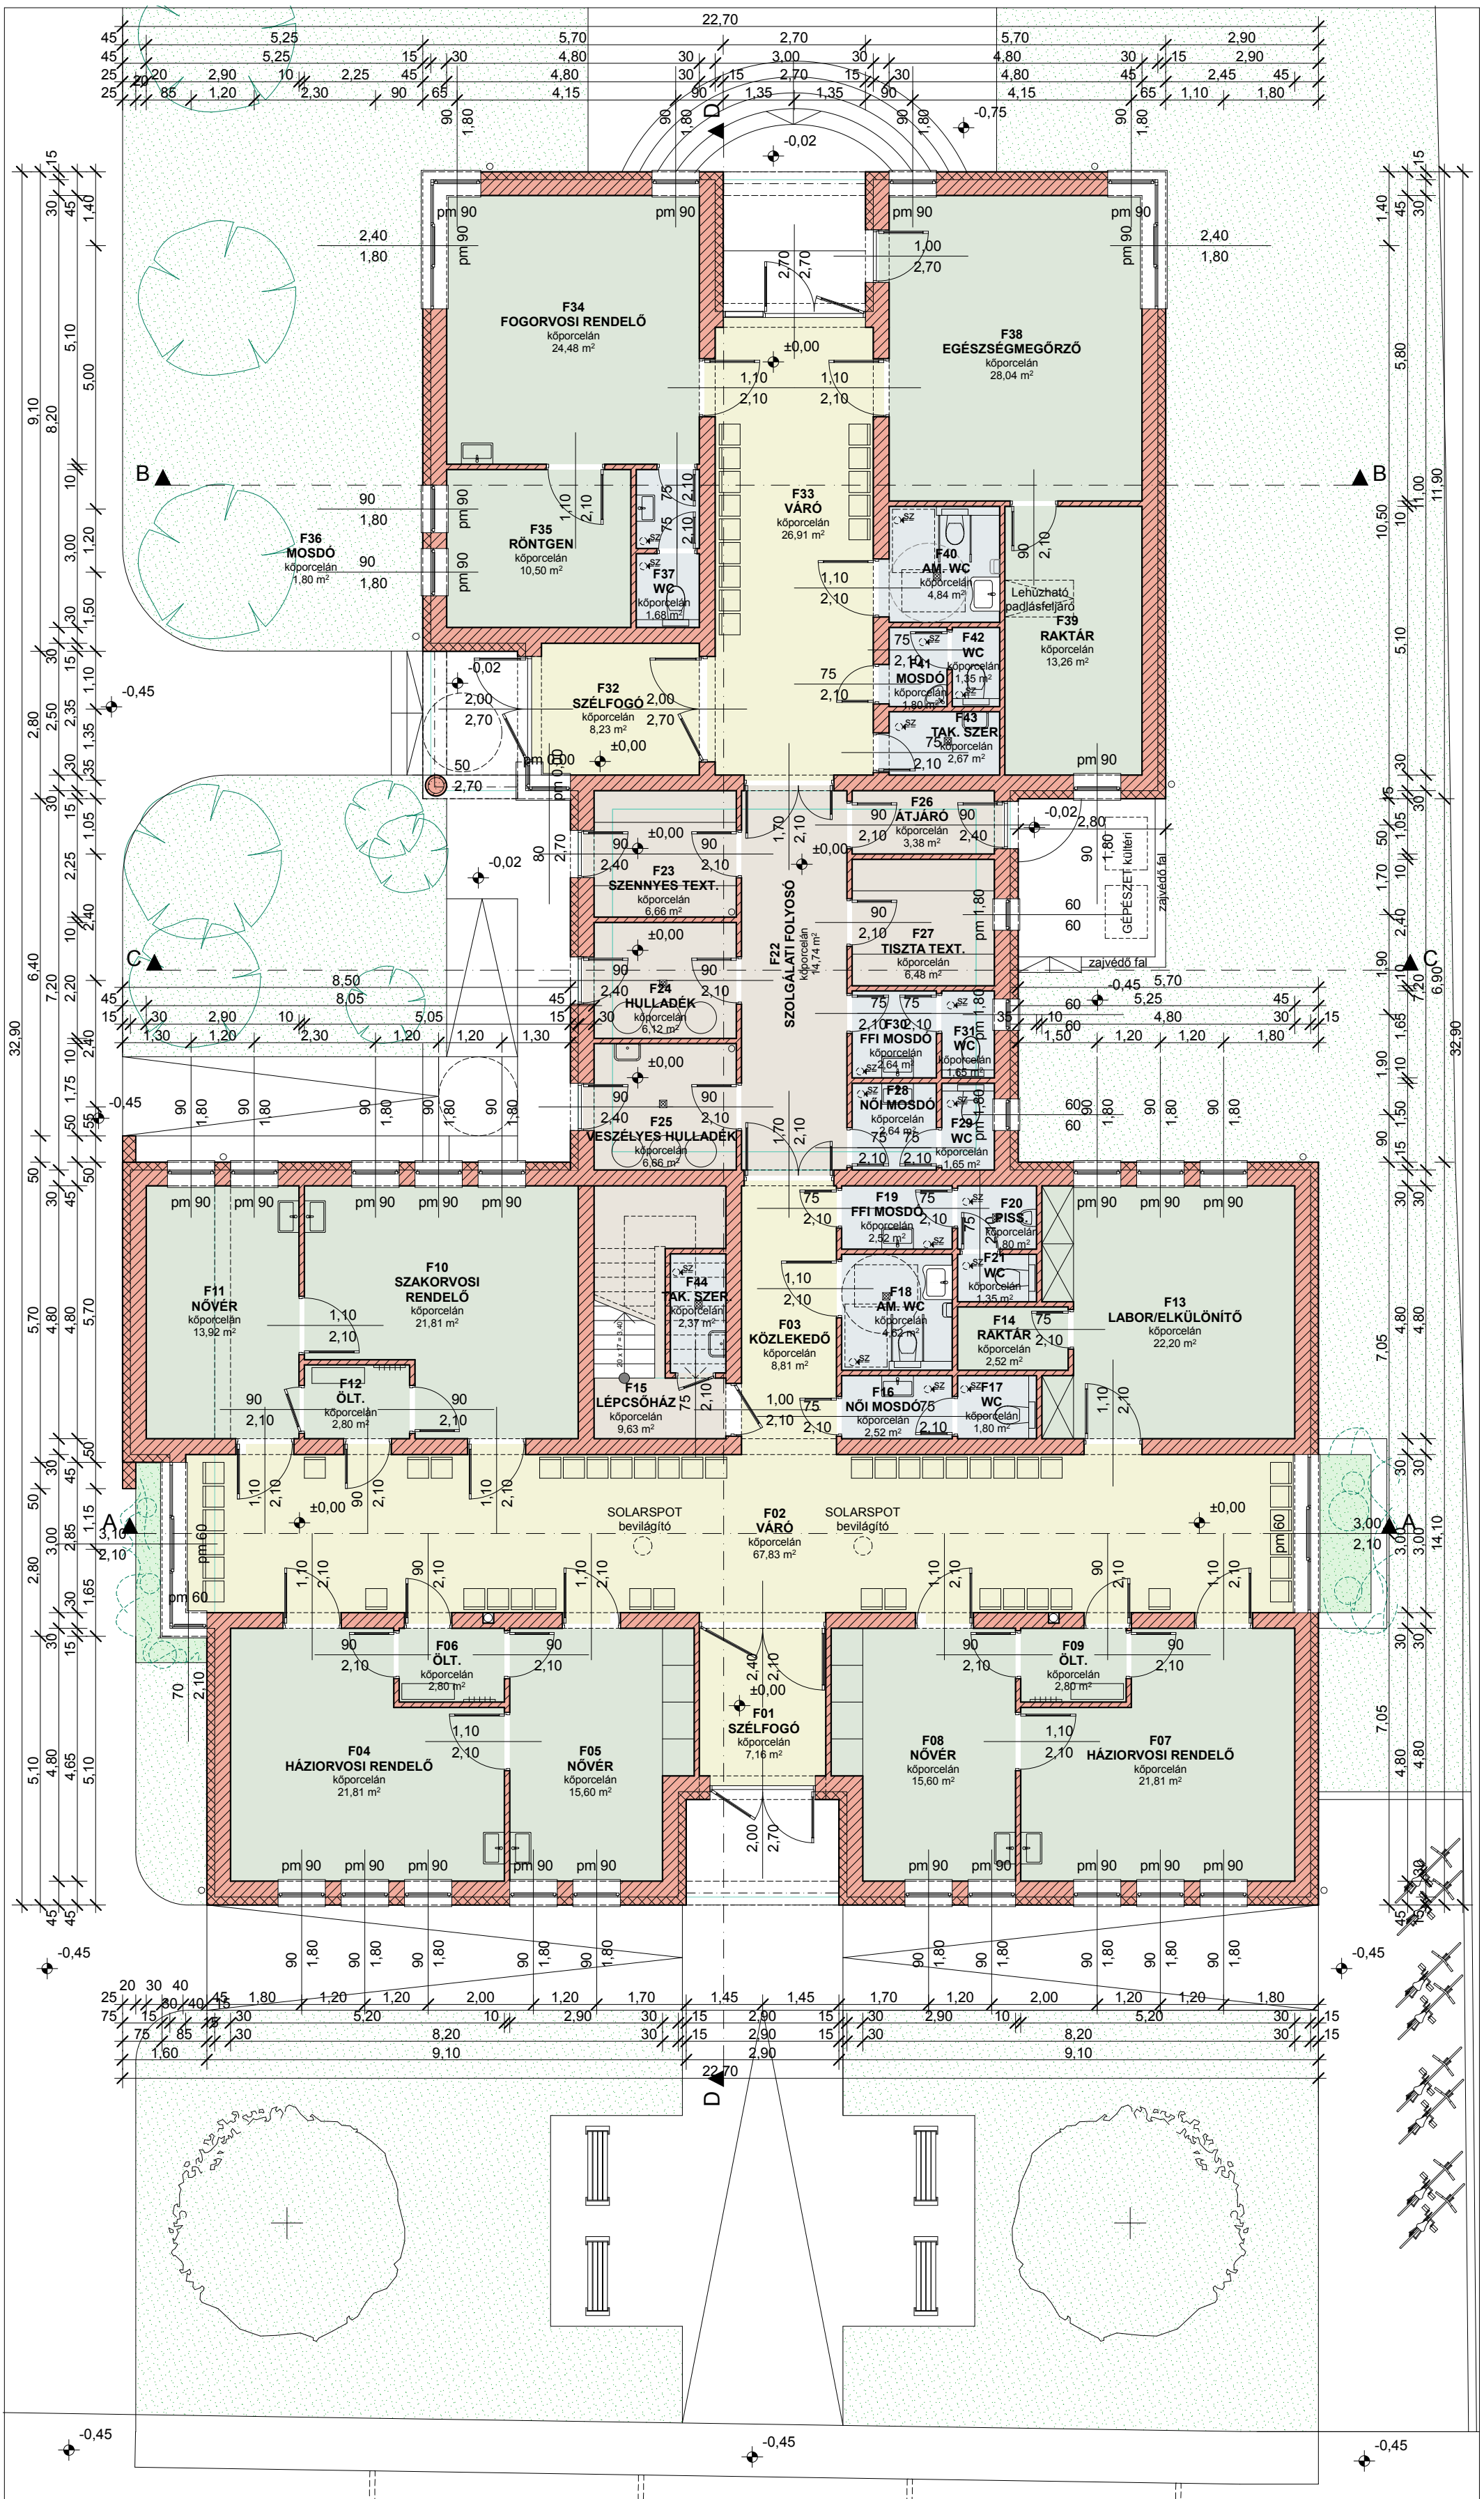

ALSÓNÉMEDI NAGYKÖZSÉG ÖNKORMÁNYZATA
2351 Alsónémedi, Fő u. 58.

ORVOSI RENDELŐ építése
Alsónémedi, Fő u. 63-65 sz. hrsz: 884

F A R K A S ÉPÍTÉSZIRODA KFT
KECSKEMÉT, NAGYKŐRÖSI UTCA 37.
Tel/fax: 76/506-045
e-mail: f.iroda@externet.hu

É P Í T É S Z T E R V E Z Ő K:
Farkas Gábor Csuvár Zsolt

Földszinti alaprajz

M1:100

É-1

MÓDOSÍTOTT ÉPÍTÉSI ENGEDÉLYEZÉSI TERV 2017. 07.